


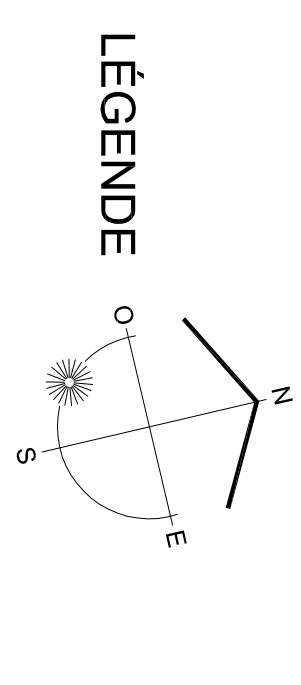

- ■ ■ ■ ■** LIMITE D'INTERVENTION
- ARBRES EXISTANTS CONSERVÉS
- ARBRES FEUILLUS PROPOSÉS
- ARBUSTES PROPOSÉS À L'EXTÉRIEUR DU BASSIN
- ARBUSTES, PLANTES INDIGÈNES, SUBMERGES ET HERBACÉES
- SURFACE DE PRÉ FLEURIE PAR HYDRO-ENSEMENCEMENT MELANÉE INDIGO, SÉRIE ORIGINALE
- PALLIS
- SURFACE DE PRÉ FLEURIE PAR HYDRO-ENSEMENCEMENT MELANÉE INDIGO PIONNIER
- SURFACE DE VÉGÉTATION (ARBUSTES, PLANTES INDIGÈNES, SUBMERGES ET HERBACÉES)

1	16 mai 2016	ÉMS POUR PERMIS ET AUTORISATIONS	Y.P.
No	Date (an-j-m)	Description	Par

Projet : **Renovation et réfection du système de récupération des eaux souterraines contaminées dans la zone K-8 - Phase 1**

Titre : **PLAN D'ENSEMBLE ET DE LOCALISATION**

Approuvé par : **X. POTTEVIN BAP** Date : **2015-05-15** Feuille no : **1**

Chargé par : **X. POTTEVIN BAP** Échelle : **1 : 400**

Dessiné par : **P. GAUDREAU** Dossier no : **-** Révisé : **-**

Titre électronique : **Pétrochimie-K1-K8-20_Juin-2017.dwg**

FIDUCIE DES INSTALLATIONS PETROCHIMIQUE DE MONTRÉAL-EST



Yves Pottevin, B.A.P.
Architecte paysagiste


AAPO, CSLA

3petrochimie@montreal.net
TEL : 514-392-3333


PLAN D'ENSEMBLE ET DE LOCALISATION

VOIR PLAN DES INGÉNIEURS GHD ET CÔTÉ POUR LOCALISATION PRÉCISE DES INSTALLATIONS HYDRAULIQUES

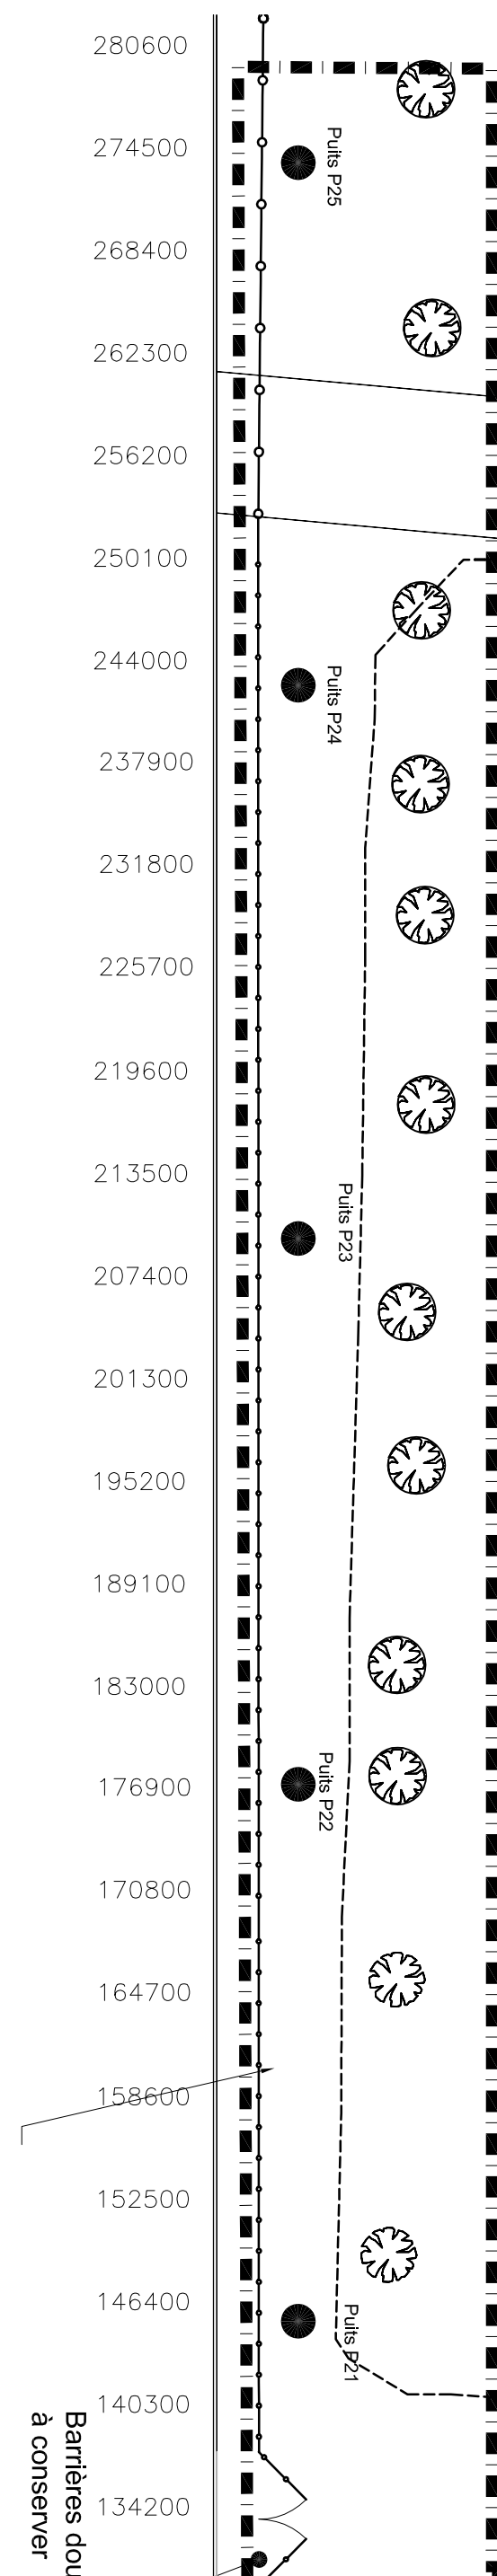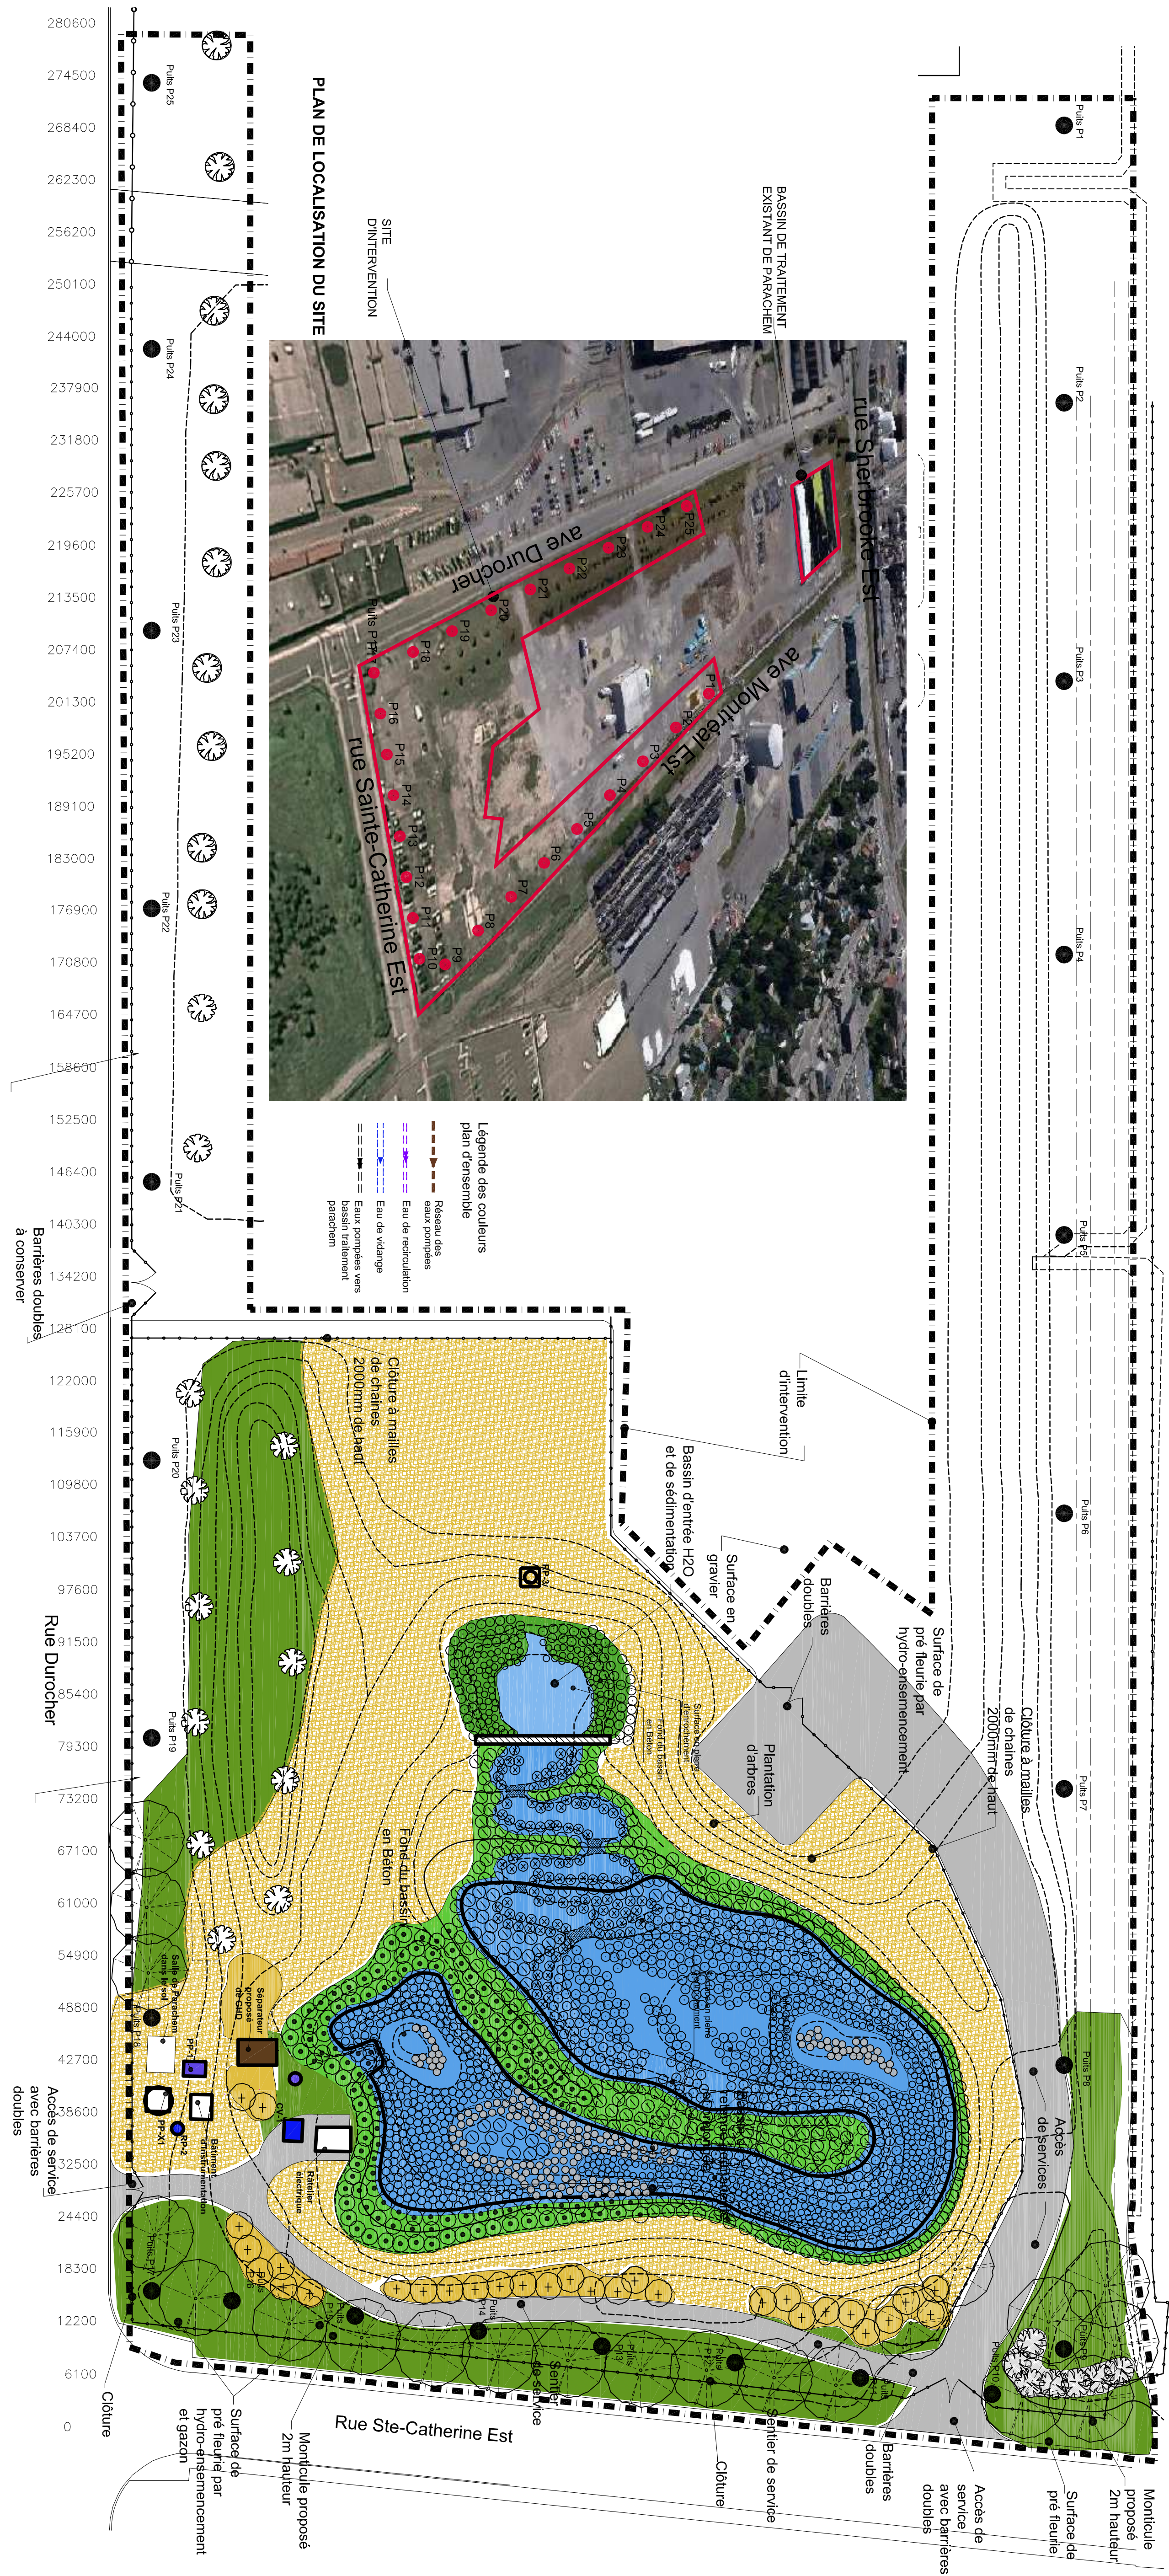

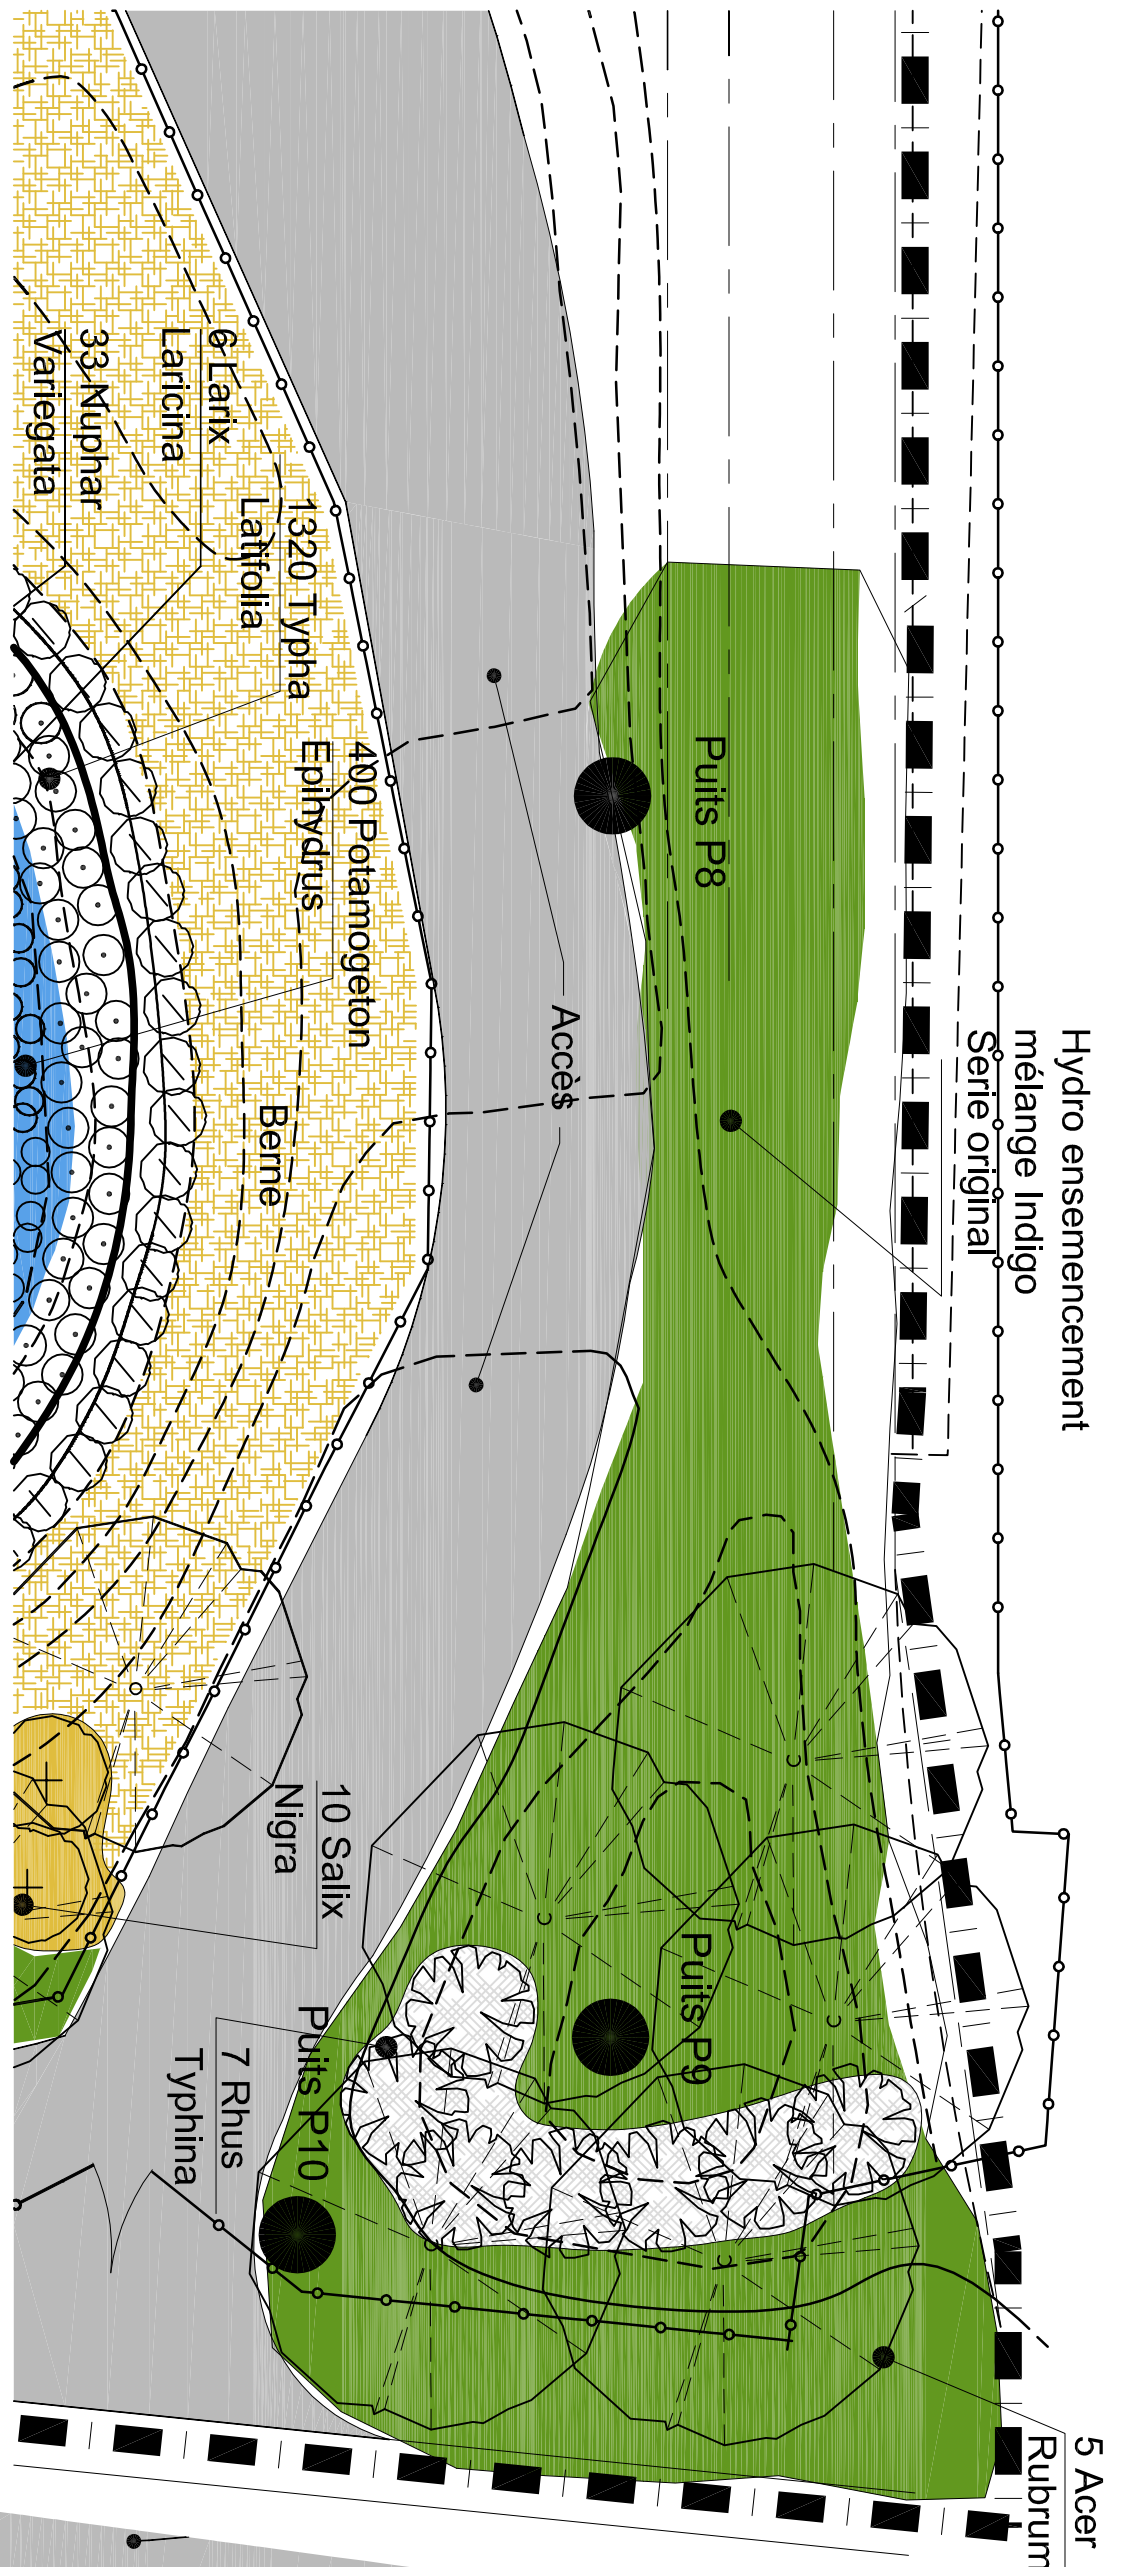

Partie aménagée au nord du terrain accès Ste-Catherine

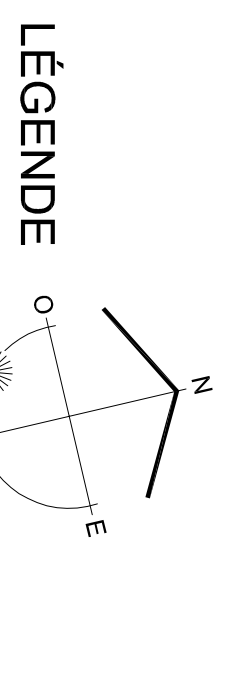

LÉGENDE

- LIMITE D'INTERVENTION**
- ARBRES EXISTANTS
- ARBRES FEUILUS PROPOSÉS
- ARBUSTES PROPOSÉS À L'EXTÉRIEUR DU BASSIN
- ARBUSTES, PLANTES INDIGÈNES
- SUBMERGÉES ET HERBACÉES
- SURFACE DE PRÉ FLEURIE PAR HYDRO-ENSEMENCEMENT MÉLANGE INDIGO, SÉRIE ORIGINALE
- PALLIS
- SURFACE DE PRÉ FLEURIE PAR HYDRO-ENSEMENCEMENT MÉLANGE INDIGO PIONNIER

No	1	Date	16 mai 2016	Description	ÉMS POUR PERMIS ET AUTORIZATIONS	Y.P.
No		Date	(en-j)	Description		

Projet de	Cellule :
L.N. no :	
Page :	
R.N. no :	
Elevation :	
Description :	



FIDUCIE DES INSTALLATIONS PETROCHIMIQUE DE MONTREAL-EST

Projet : Renovation et réfection du système de récupération des eaux souterraines contaminées dans la zone K-8 - Phase 1

PLAN DE PLANTATION

Approuvé par :	Date :	Faible no :
X. POTVIN B.A.P.	2015-06-16	
Approuvé par :	Echelle :	Se :
X. POTVIN B.A.P.	1 : 200	2
Dessiné par :	Dossier no :	Relié :
P. CAUDREAU		
Fichier électronique :	Pétrochimie-K1-K8-20_Juin-2017.dwg	